

- Caves communes
- Parties communes
- Caves
- Profession libérale
- Polyclinique



SOUS-SOL
RUE BODUOGNAT



SQUARE MARIE-LOUISE

PROMOTEUR-ENTREPRENEUR

www.lixon-promotion.be

071/31.01.25

LIXON
PROMOTION

Document non contractuel donné à titre indicatif, mobilier non contractuel.
Aménagement des abords/jardins à titre indicatif au choix du promoteur

INFO VENTE




TREVI
IMMO NEUF

www.trevi.be

02/340.24.73

Immobilière de Duve
www.deduve-novafis.be
0471/497.149

REZ - DE - CHAUSSEE

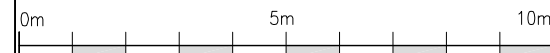


Atelier A3 s.a.
02/672.95.04

Echelle :
0m 5m 10m



RUE BODUOGNAT

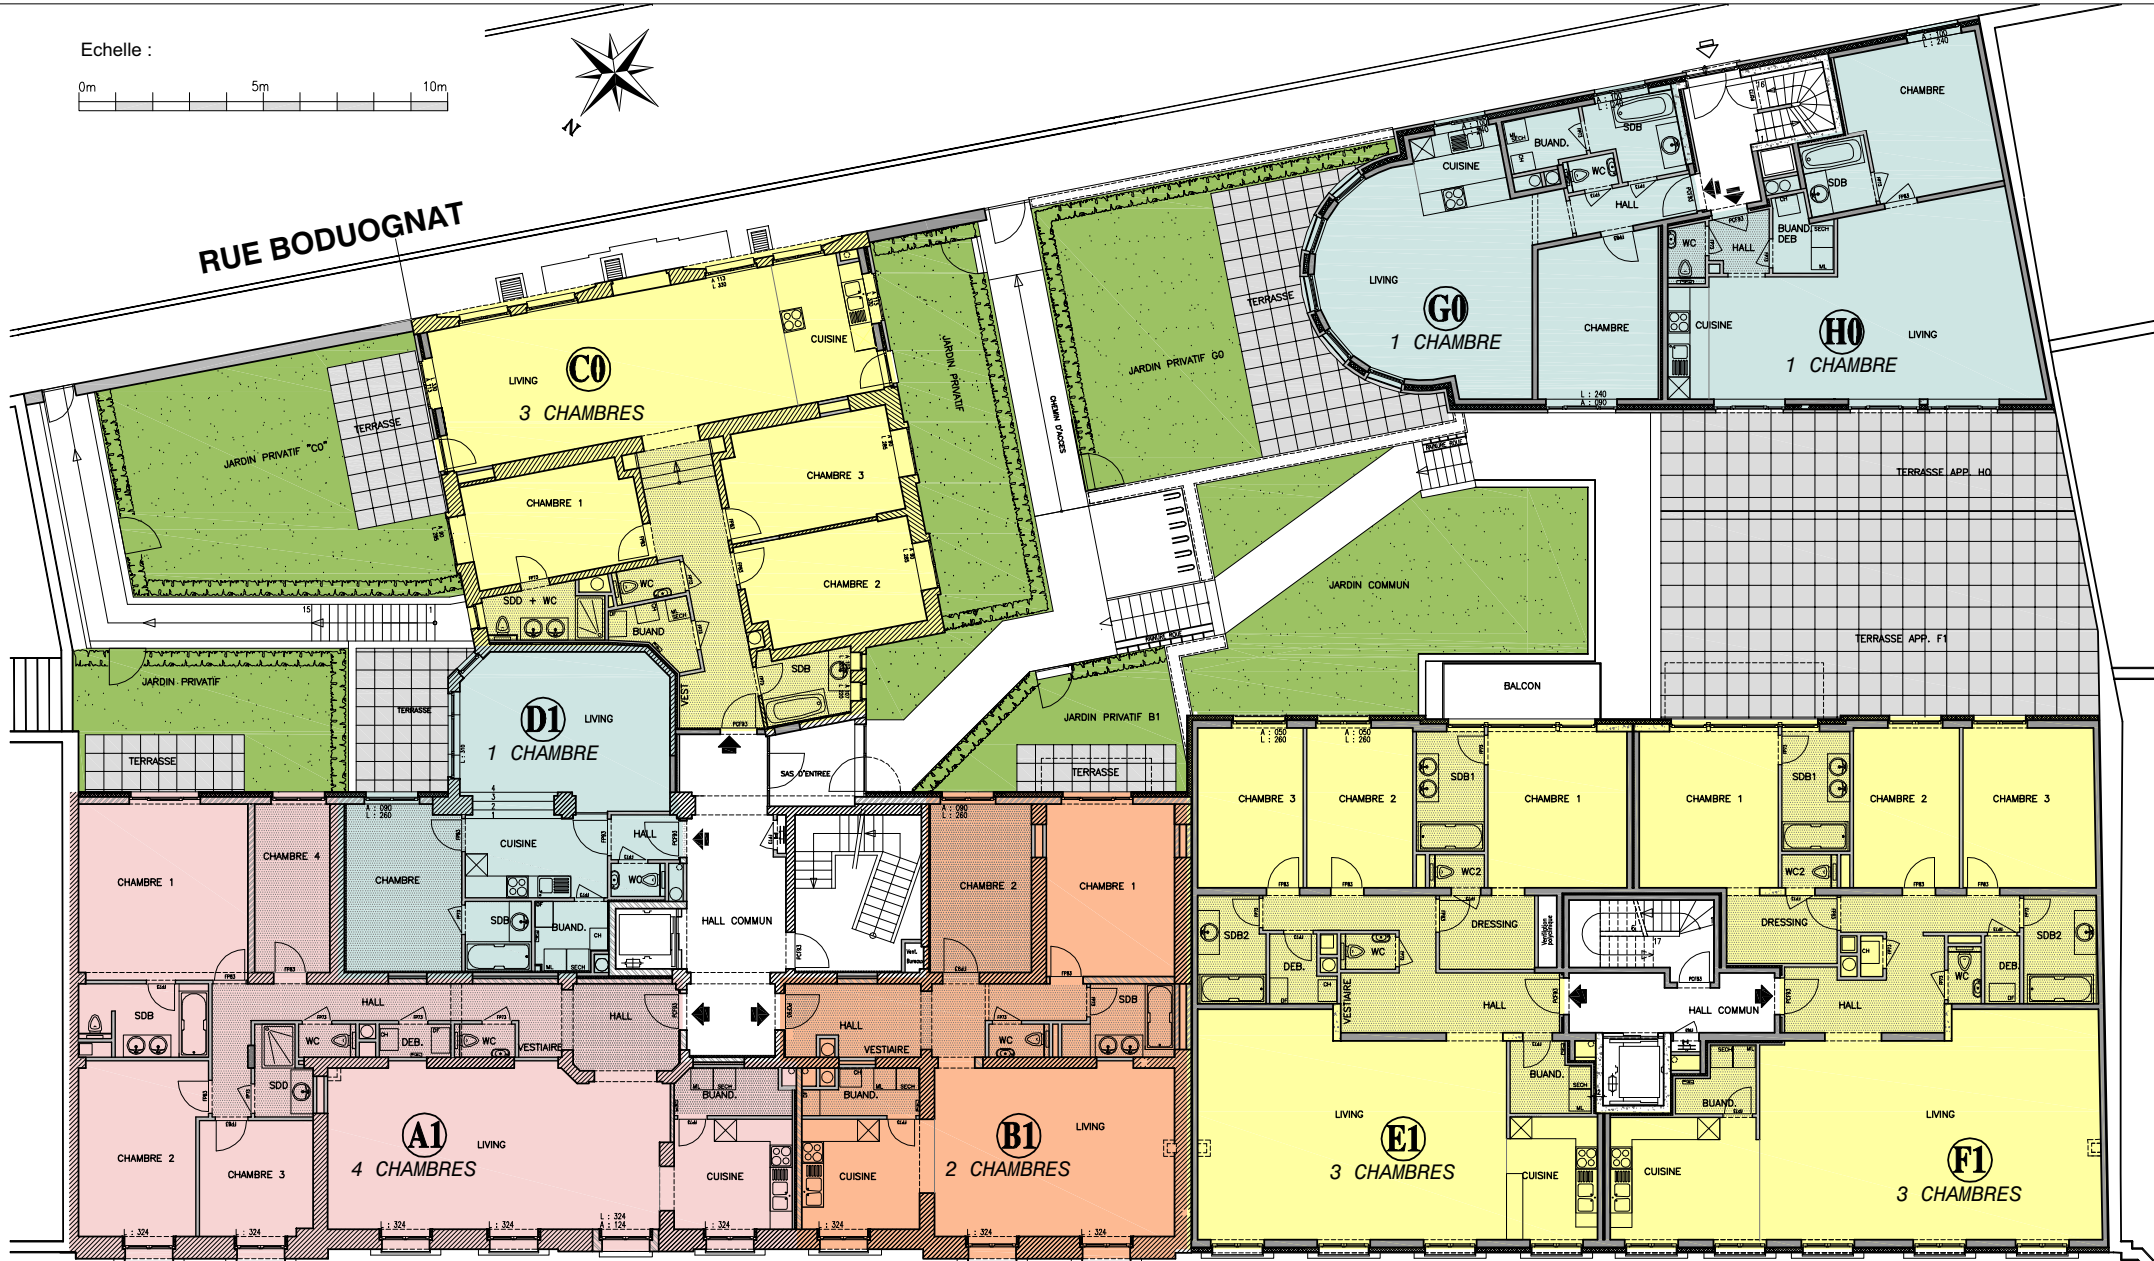

SQUARE MARIE-LOUISE



PROMOTEUR-ENTREPRENEUR
www.lixon-promotion.be 071/31.01.25

Document non contractuel donné à titre indicatif, mobilier non contractuel, Aménagement des abords/jardins à titre indicatif au choix du promoteur

TYPE

- Appartement 1 chambre – 3x
- Appartement 4 chambres – 1x
- Appartement classé 3 chambres – 1x
- Appartement 3 chambres – 2x
- Parties communes

17.01.2012

ETAGE 1

Résidence LAKE VIEW


Square Marie-Louise - BRUXELLES

Atelier A3 s.a.
02/672.95.04

Echelle :



RUE BODUOGNAT

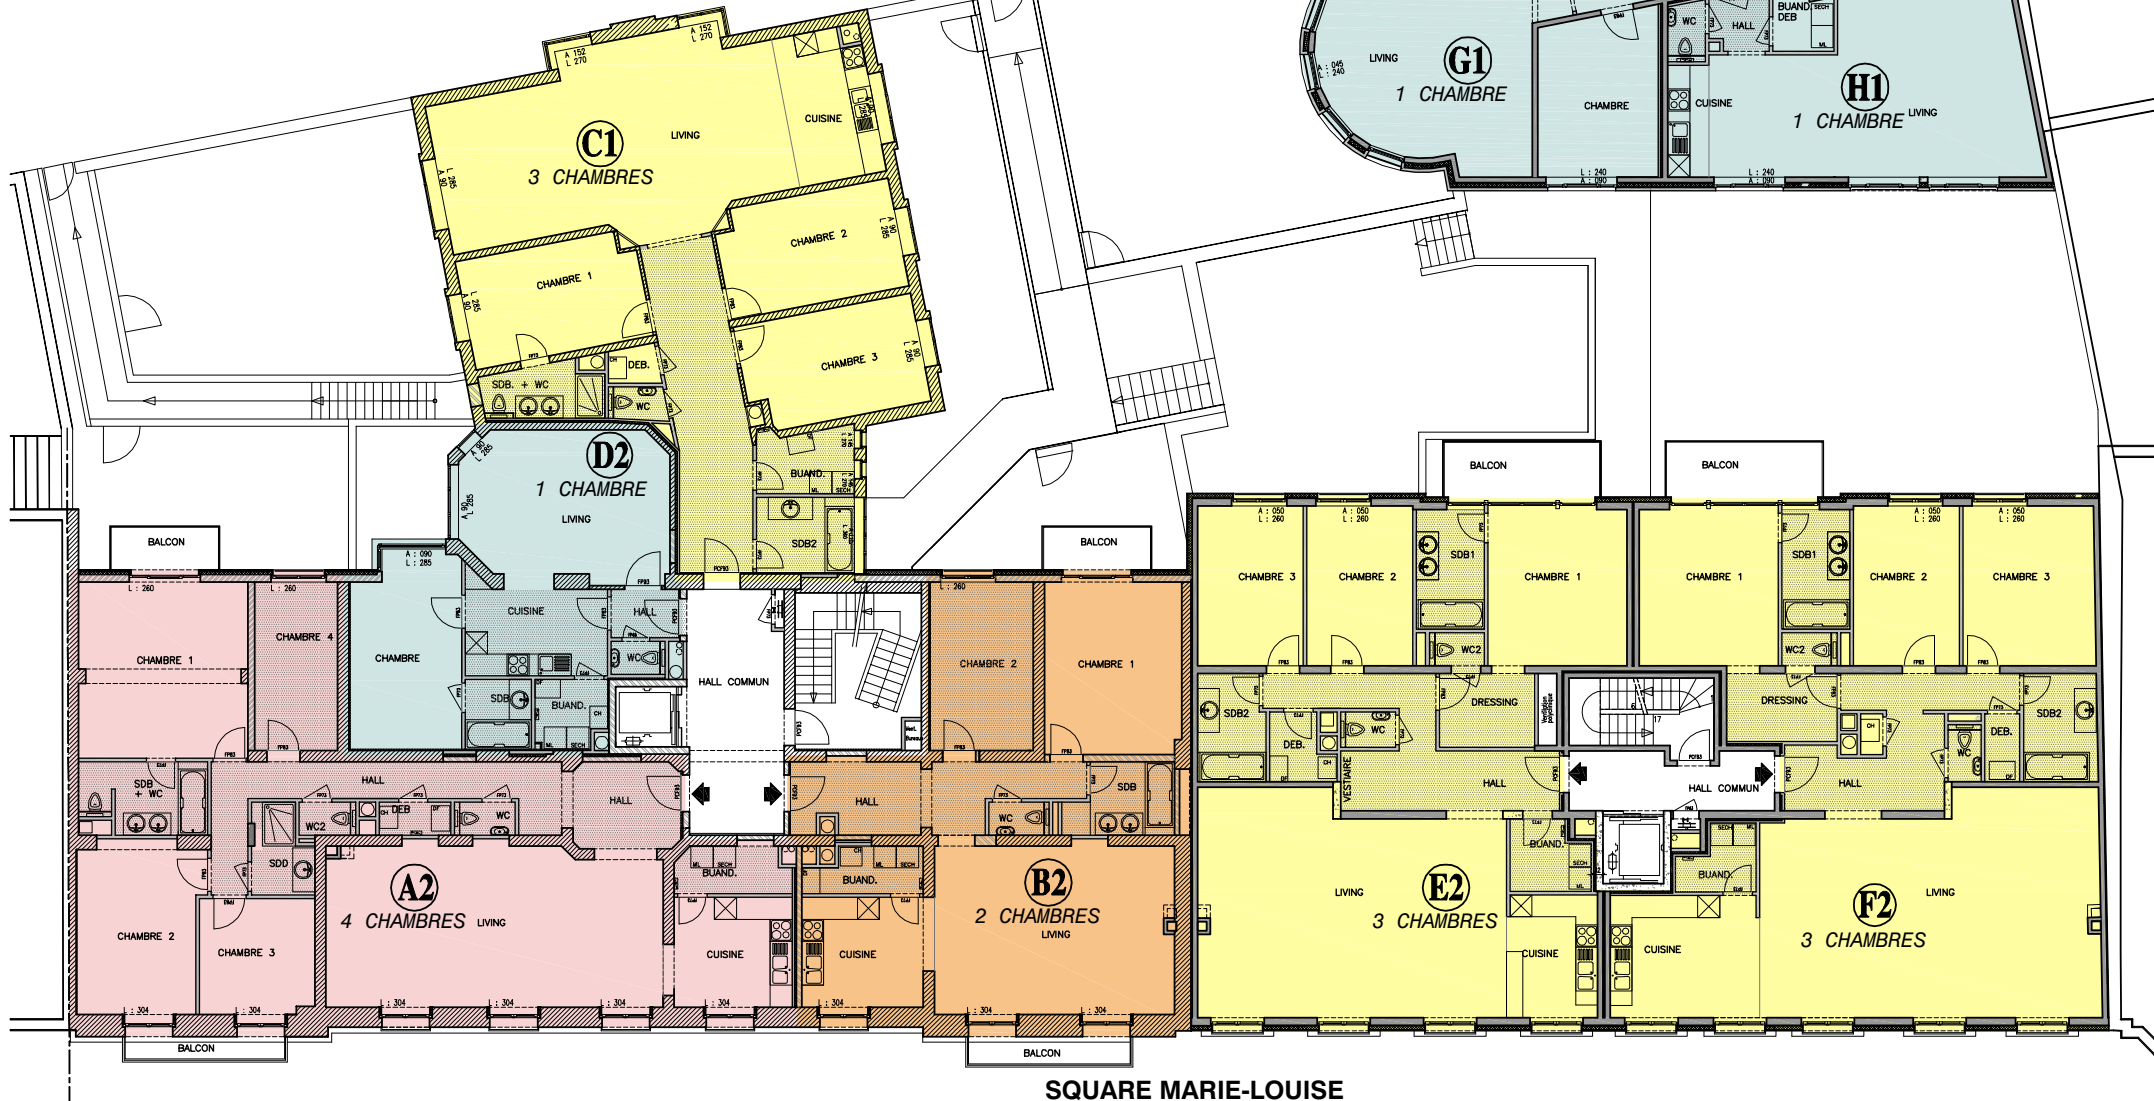

SQUARE MARIE-LOUISE



PROMOTEUR-ENTREPRENEUR
 www.lixon-promotion.be 071/31.01.25

TYPE

- Appartement 1 chambre - 3x
- Appartement 4 chambres - 1x
- Appartement classé 3 chambres - 1x
- Appartement 3 chambres - 2x
- Parties communes

19.01.2012

ETAGE 2

Résidence LAKE VIEW

Square Marie-Louise - BRUXELLES


Atelier A3 s.a.
02/672.95.04

Document non contractuel donné à titre indicatif, mobilier non contractuel, Aménagement des abords/jardins à titre indicatif au choix du promoteur

Echelle :
0m 5m 10m



RUE BODUOGNAT

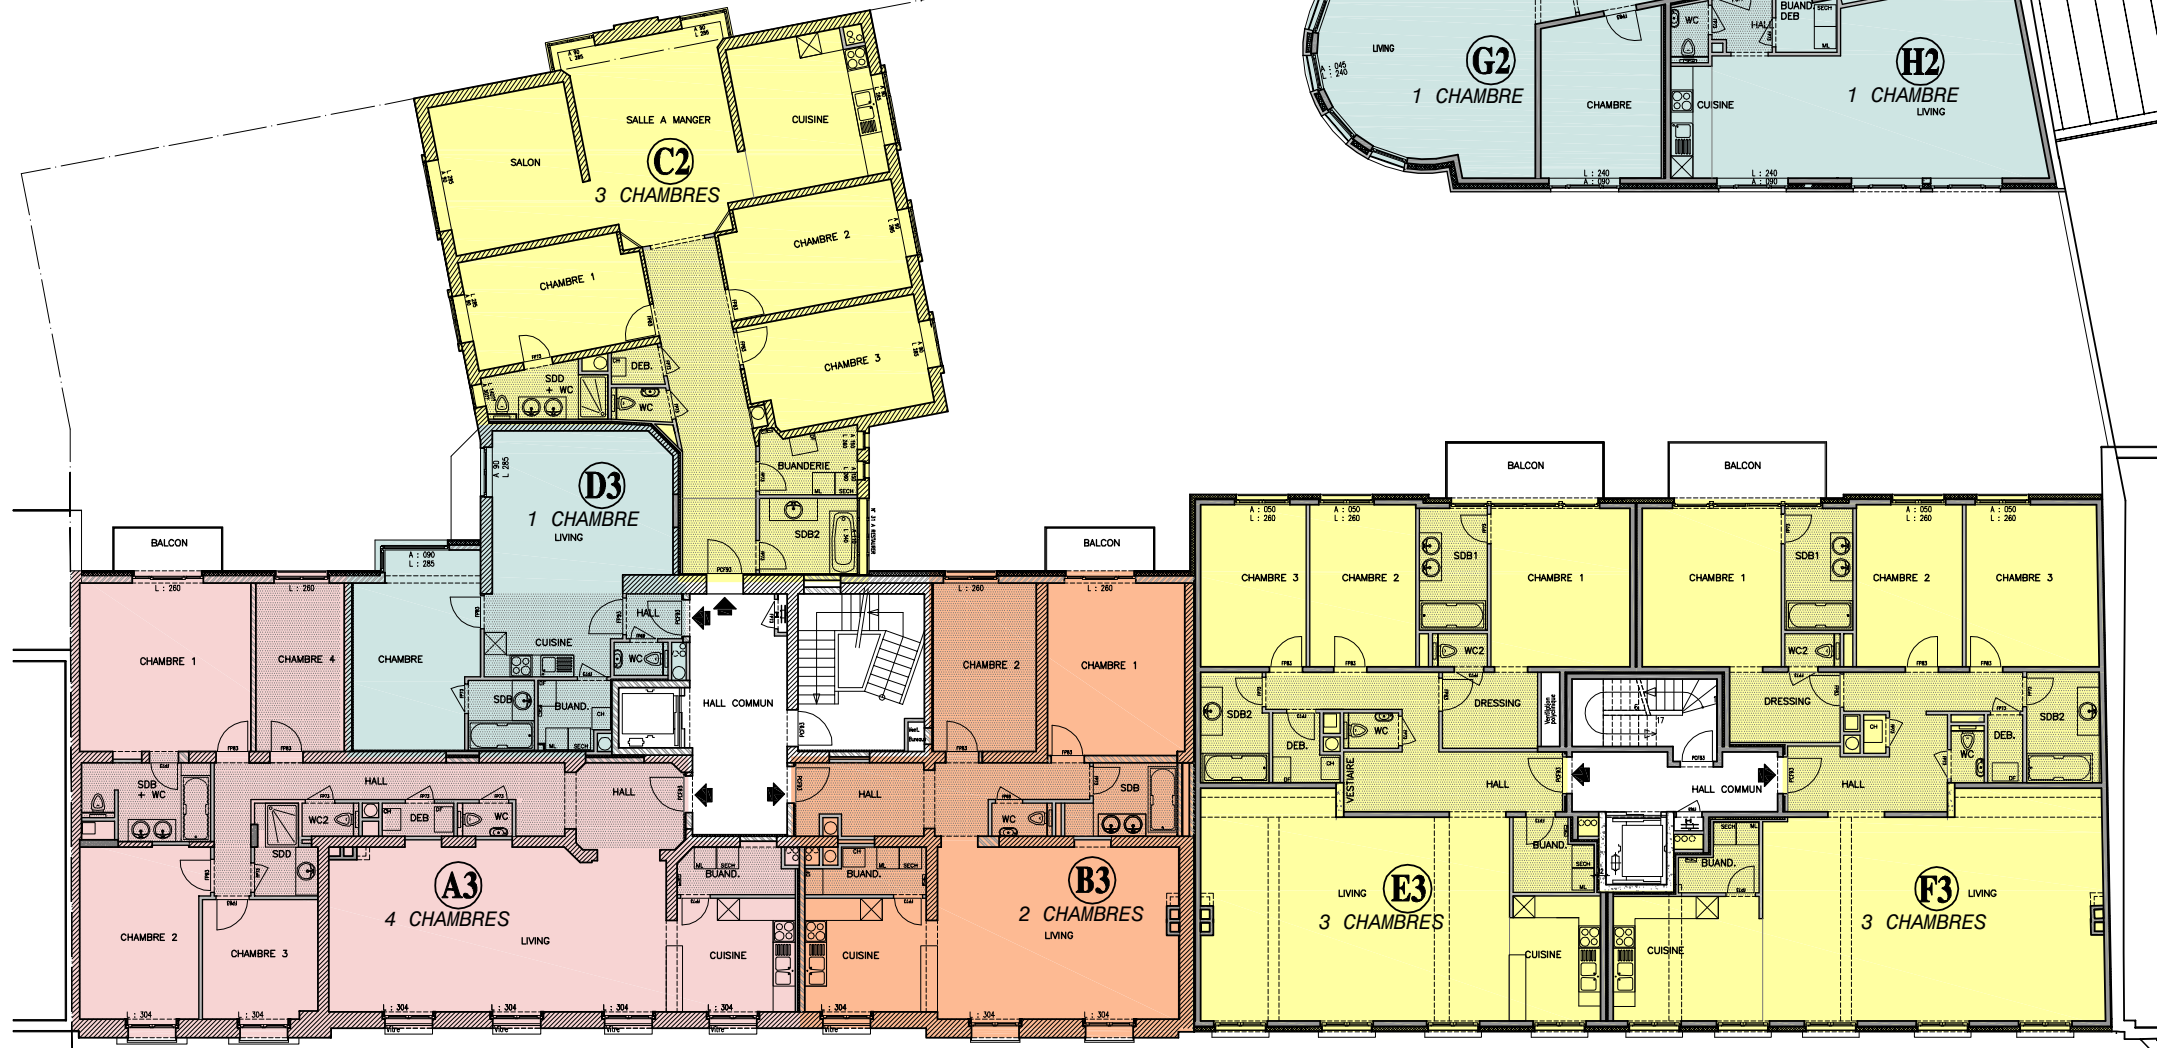

SQUARE MARIE-LOUISE



PROMOTEUR-ENTREPRENEUR
www.lixon-promotion.be 071/31.01.25

TYPE

- Appartement 1 chambre – 3x
- Appartement 4 chambres – 1x
- Appartement classé 3 chambres – 1x
- Appartement 3 chambres – 2x
- Parties communes

18.01.2012

ETAGE 3

Résidence LAKE VIEW

Square Marie-Louise - BRUXELLES



Atelier A3 s.a.
02/672.95.04

Document non contractuel donné à titre indicatif, mobilier non contractuel,
Aménagement des abords/jardins à titre indicatif au choix du promoteur

Echelle :



RUE BODUOGNAT

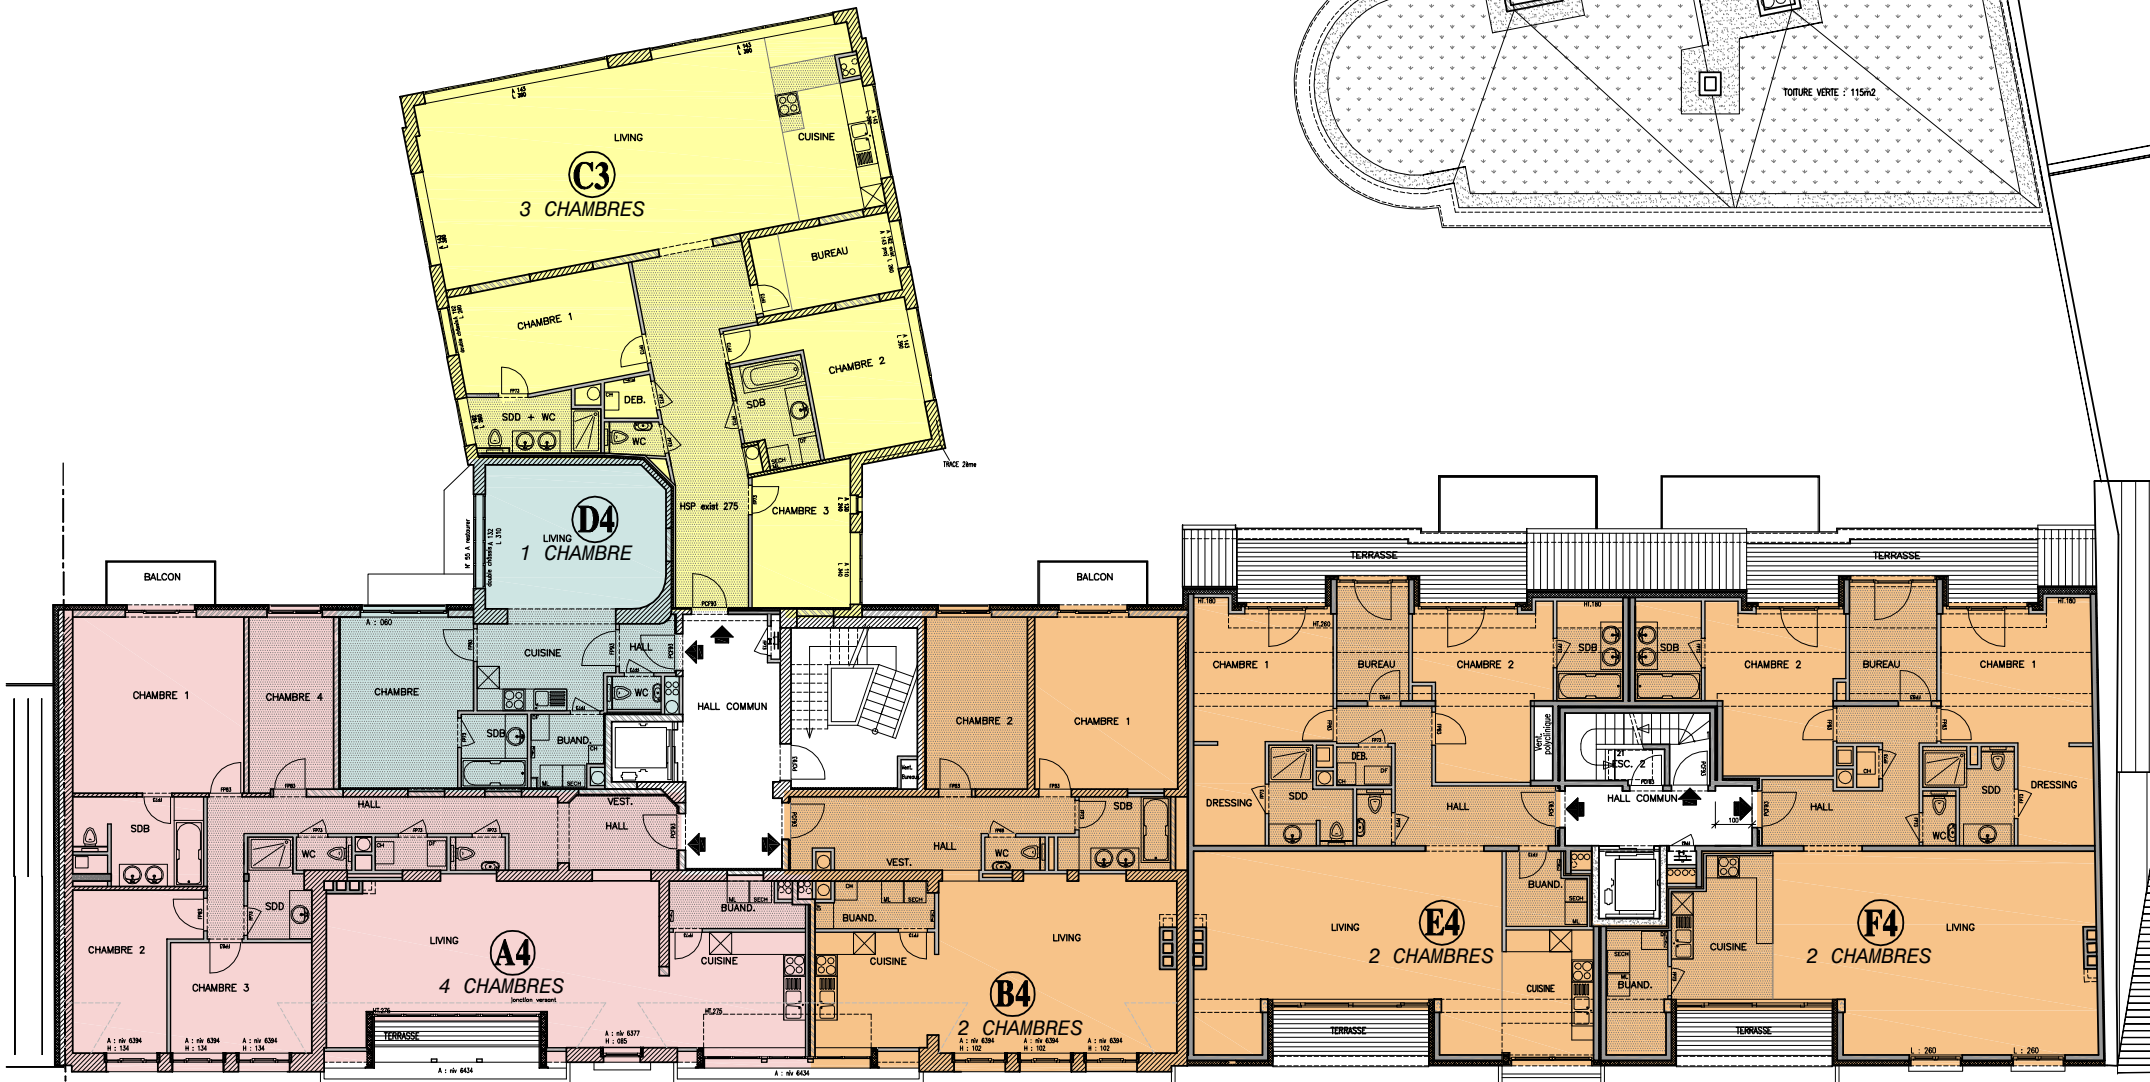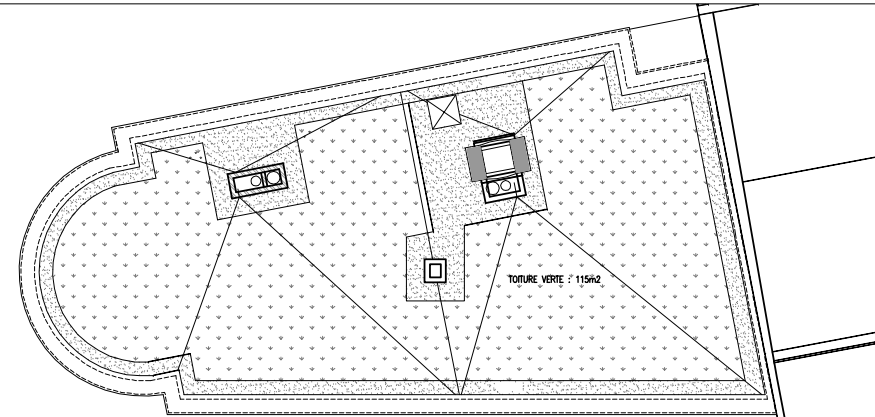

SQUARE MARIE-LOUISE



PROMOTEUR-ENTREPRENEUR
 www.lixon-promotion.be 071/31.01.25

TYPE

- Appartement 1 chambre – 1x
- Appartement 4 chambres – 1x
- Appartement 2 chambres – 3x
- Appartement classé 3 chambres – 1x
- Parties communes

24.01.2012

ETAGE 4


Résidence LAKE VIEW

Square Marie-Louise - BRUXELLES


Atelier A3 s.a.
02/672.95.04

Document non contractuel donné à titre indicatif, mobilier non contractuel, Aménagement des abords/jardins à titre indicatif au choix du promoteur

Echelle :

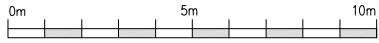

RUE BODUOGNAT

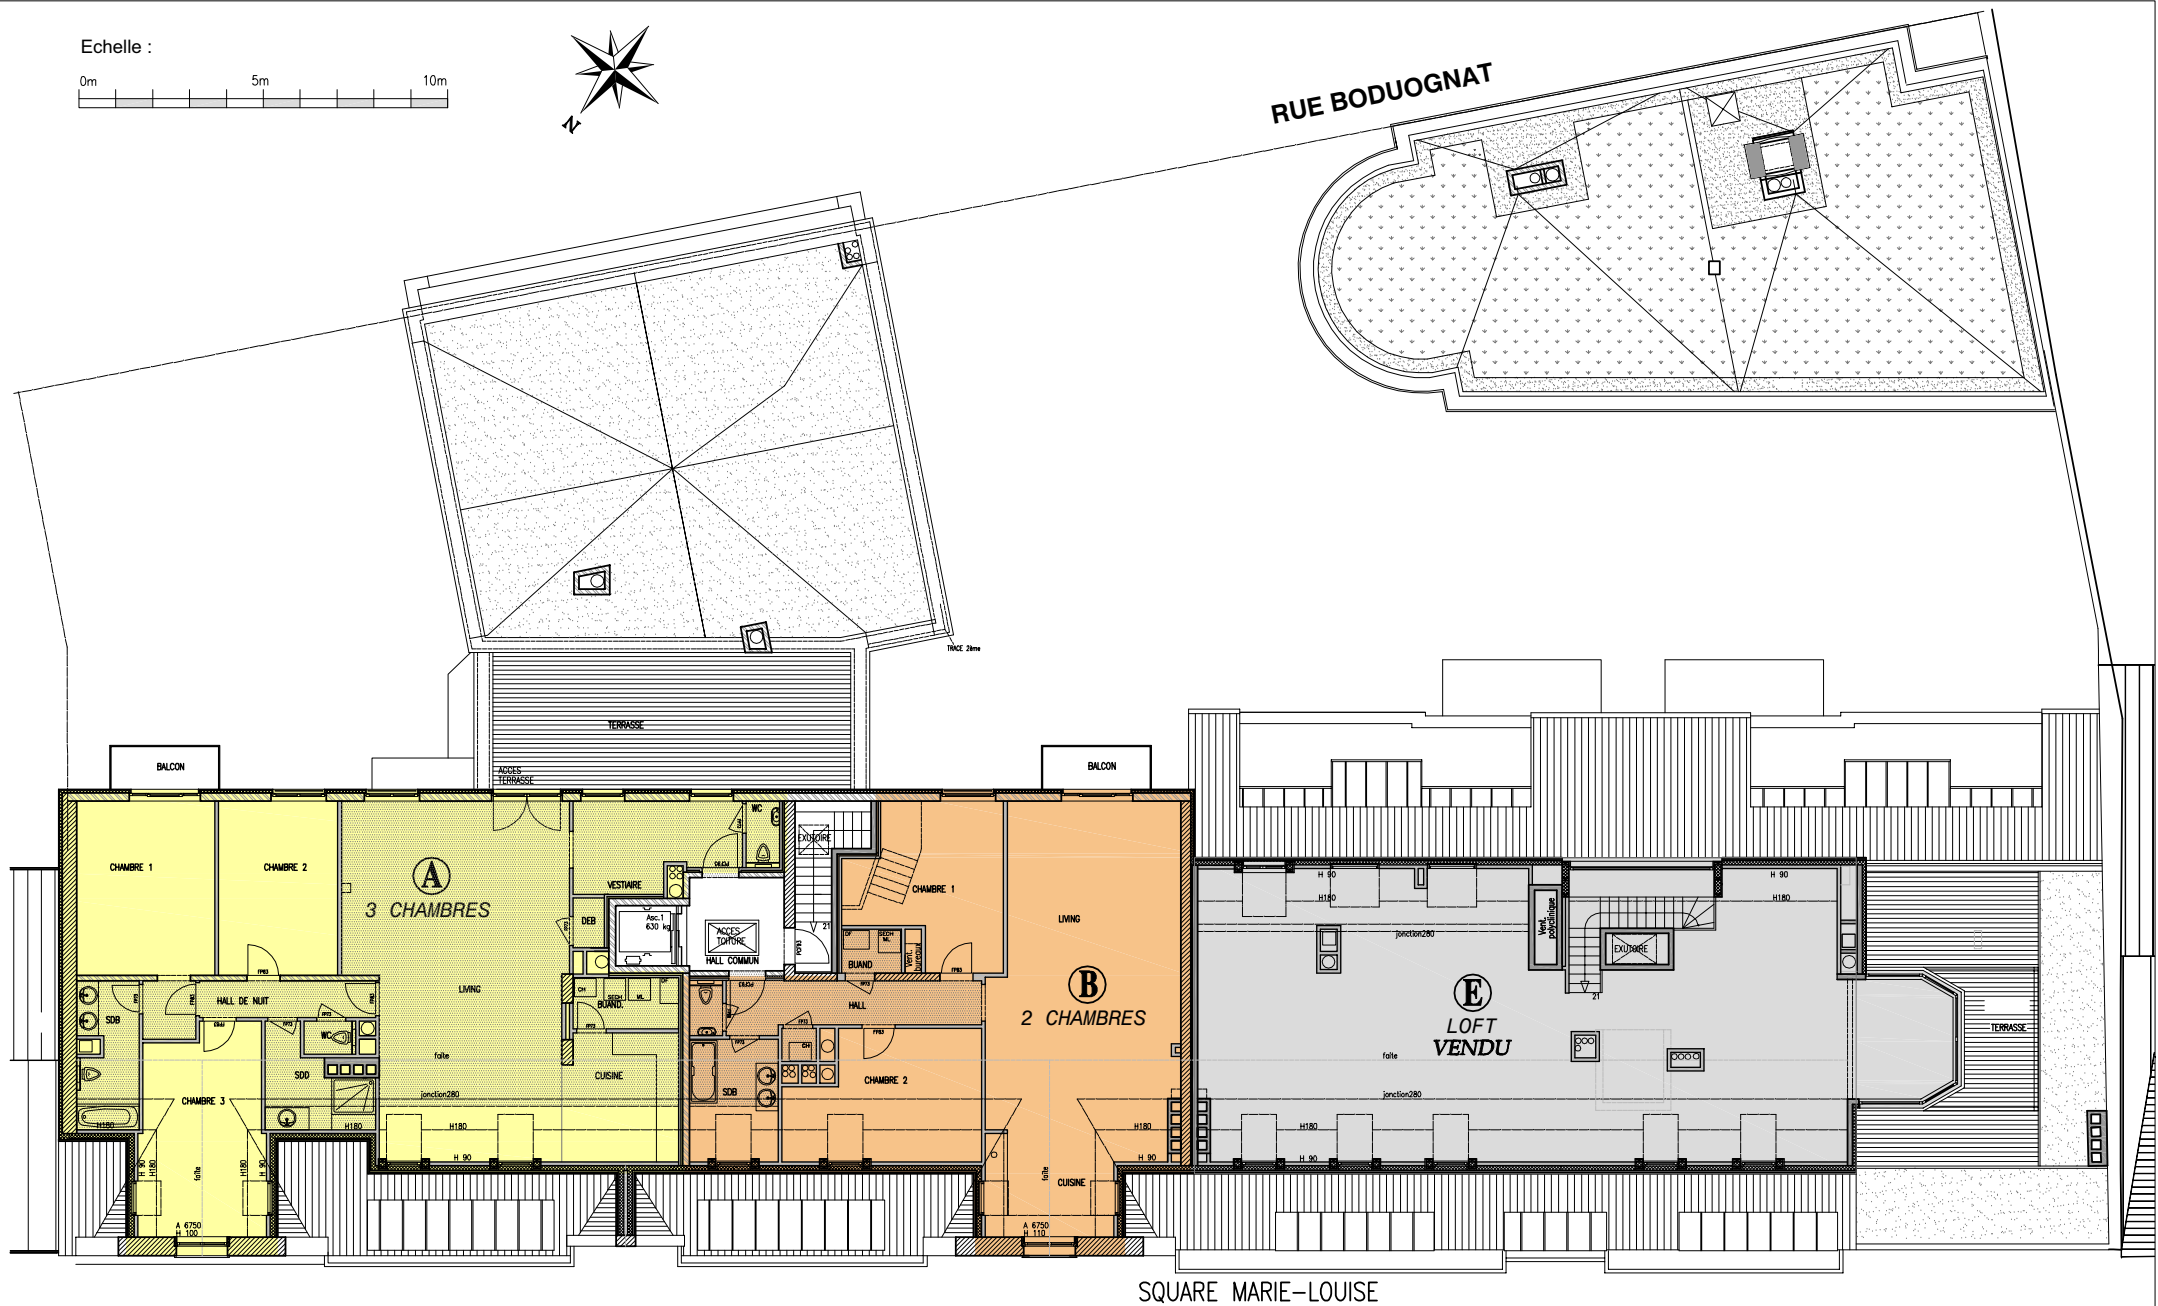

SQUARE MARIE-LOUISE



PROMOTEUR-ENTREPRENEUR
 www.lixon-promotion.be
 071/31.01.25

TYPE

- Parties communes
- Appartement 2 chambres - 1x
- Appartement 3 chambres - 1x

25.01.2012

COMBLES

Résidence LAKE VIEW


Square Marie-Louise - BRUXELLES

Atelier A3 s.a.
 02/672.95.04

Document non contractuel donné à titre indicatif, mobilier non contractuel.
 Aménagement des abords/jardins à titre indicatif au choix du promoteur



- Zone de parcage
- Caves
- Caves communes
- Parties communes

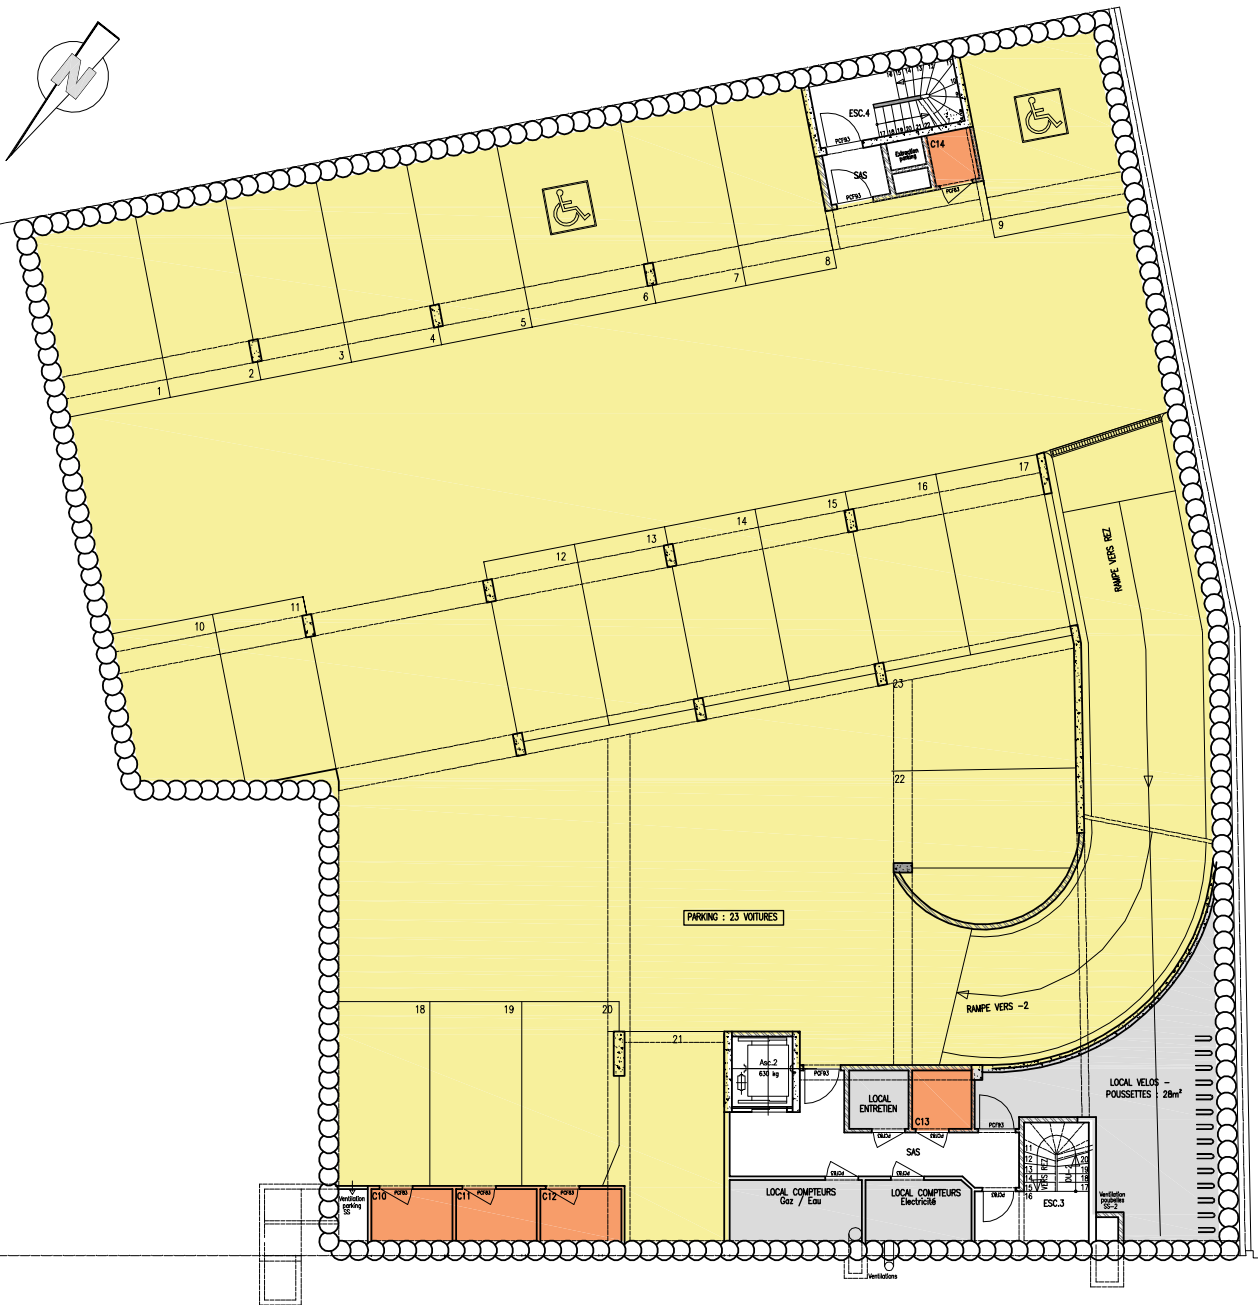

PROMOTEUR-ENTREPRENEUR
www.lixon-promotion.be 071/31.01.25



Document non contractuel donné à titre indicatif, mobilier non contractuel.
 Aménagement des abords/jardins à titre indicatif au choix du promoteur

INFO VENTE




TREVI
IMMO NEUF

www.trevi.be

02/340.24.73


Immobilière de Duve
www.deduve-novalis.be
 0471/497.149

SOUS-SOL -1

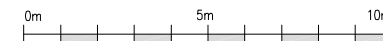

Atelier A3 s.a.
 02/672.95.04

- Zone de parcage
- Caves
- Caves communes
- Parties communes

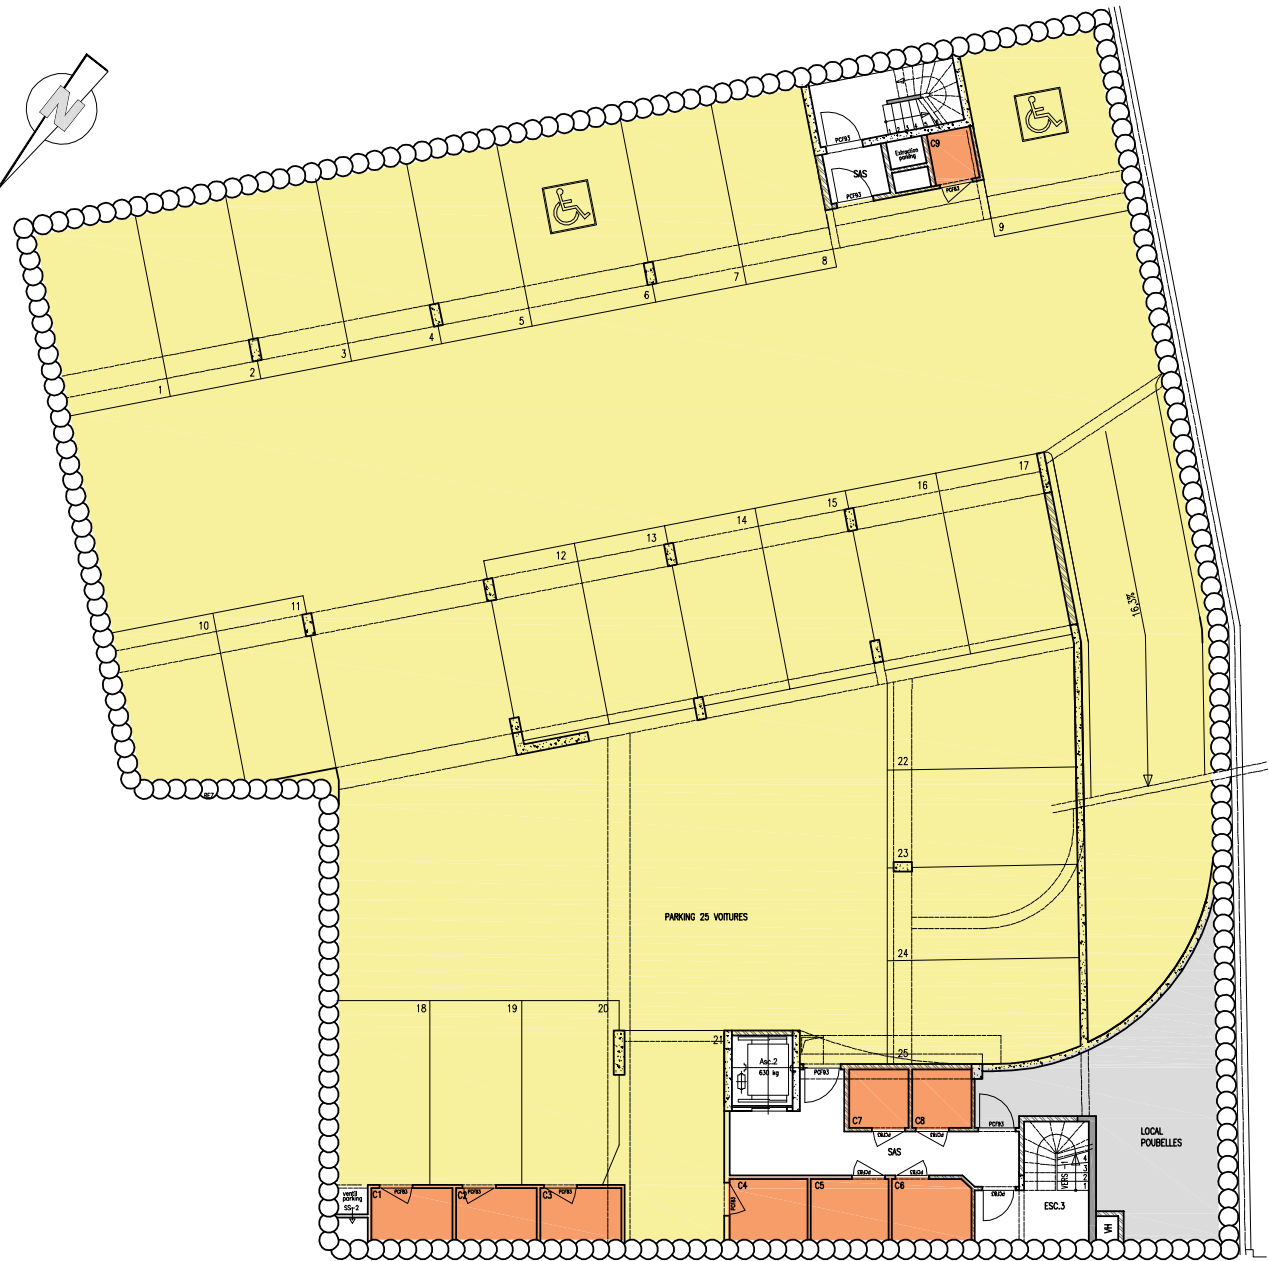

PROMOTEUR-ENTREPRENEUR
www.lixon-promotion.be
 071/31.01.25

Document non contractuel donné à titre indicatif, mobilier non contractuel.
 Aménagement des abords/jardins à titre indicatif au choix du promoteur



www.trevi.be


TREVI
IMMO NEUF

02/340.24.73

Immobilière de Duve
www.deduve-novalis.be
 0471/497.149

INFO VENTE

SOUS-SOL -2

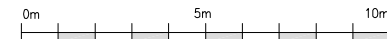

Atelier A3 s.a.
 02/672.95.04